


# План первого этажа

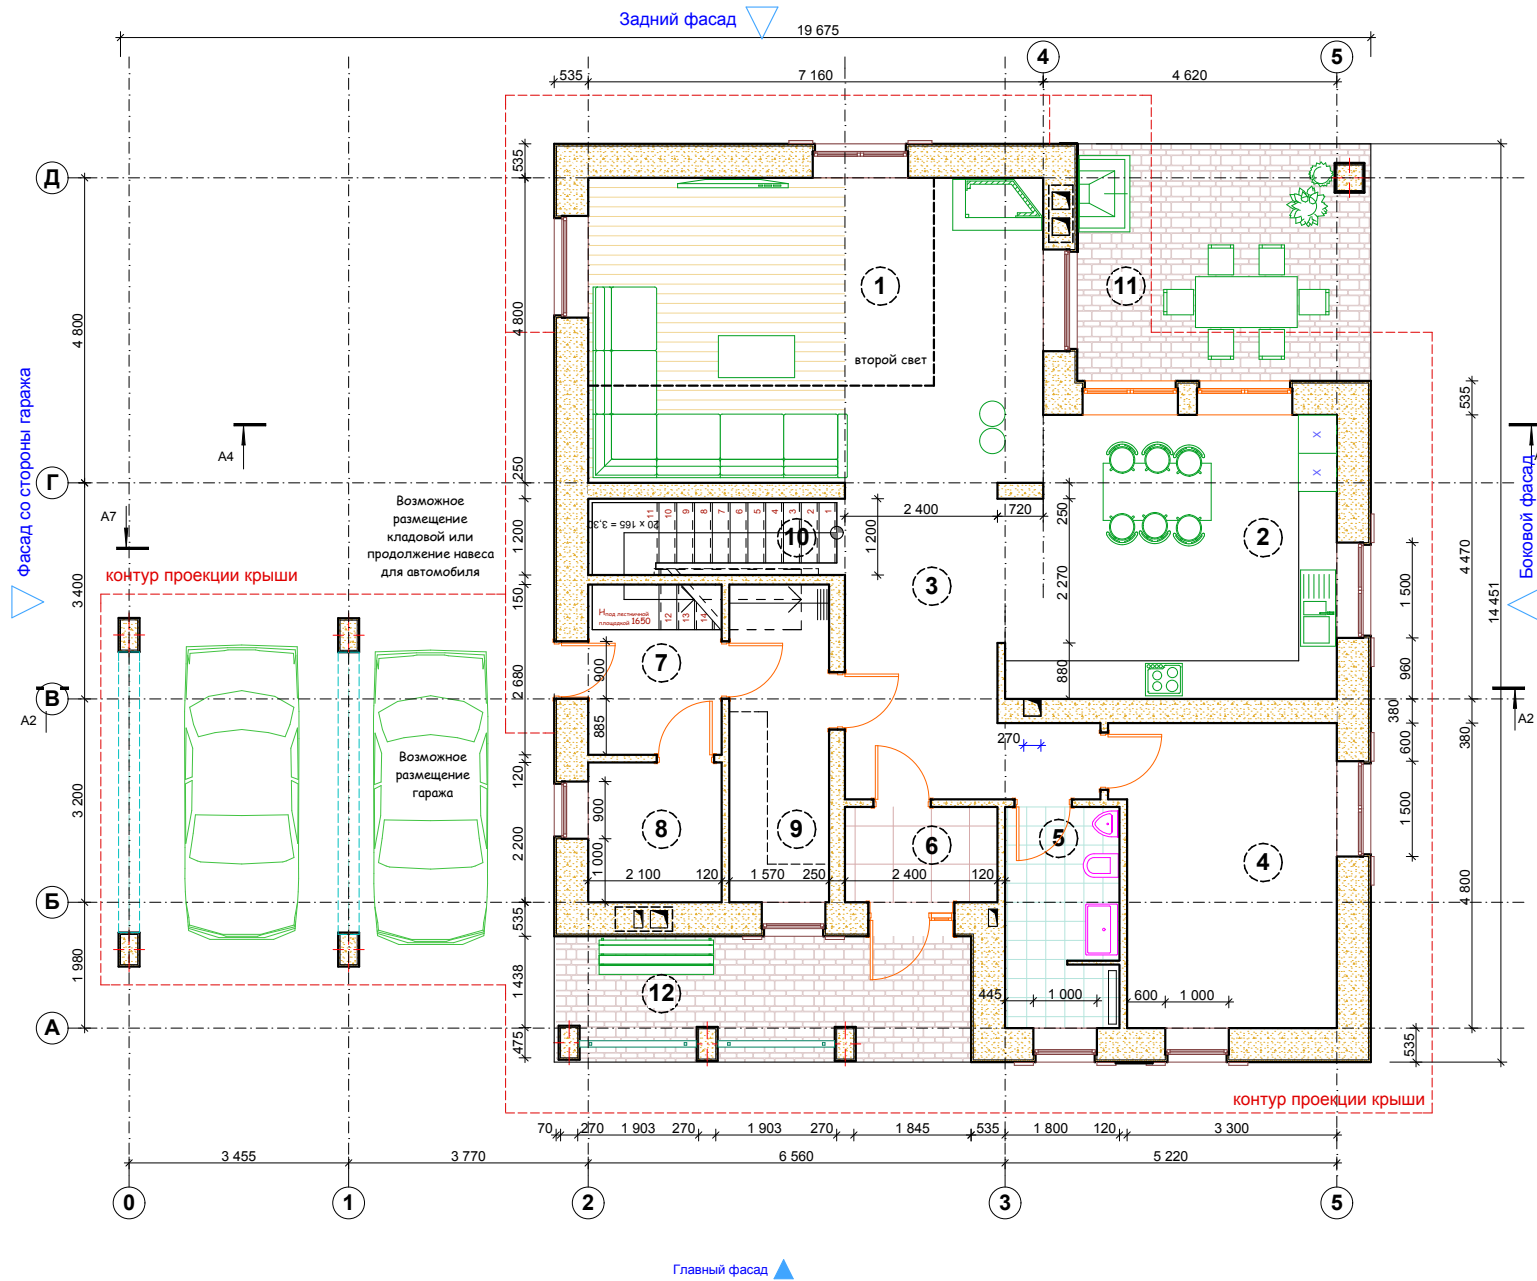

## Спецификация помещений 1-го этажа

	Наименование	площадь, м <sup>2</sup>
1.	Общая	35,0
2.	Кухня-столовая	22,5
3.	Холл	13,7
4.	Кабинет	16,2
5.	Сан.узел	6,2
6.	Тамбур	4,0
7.	Кладовая	5,2
8.	Топочная	5,1
9.	Гардероб	8,0
10.	Лестница	4,5
Общая площадь		120,4 кв.м

## Спецификация террас и навесов

	Наименование	площадь, м <sup>2</sup>
11.	Терраса	17,0
12.	Вход	12,9
13.	Навес для авто	13,7

## Спецификация возможного расширения помещений 1-го этажа

	Наименование	площадь, м <sup>2</sup>
14.	Гараж	22,0
15.	Кладовая	17,0

Общая площадь дома 233,3 кв.м

Архитектор	Скоренко Ю.Н.	Объект № 02 -Дубальд Индивидуальный жилой дом № 00 по генплану	стадия	лист	листов
			Э	1	
		План первого этажа	ИП,член СА РБ, Скоренко Ю.Н. свид.№190429687		