










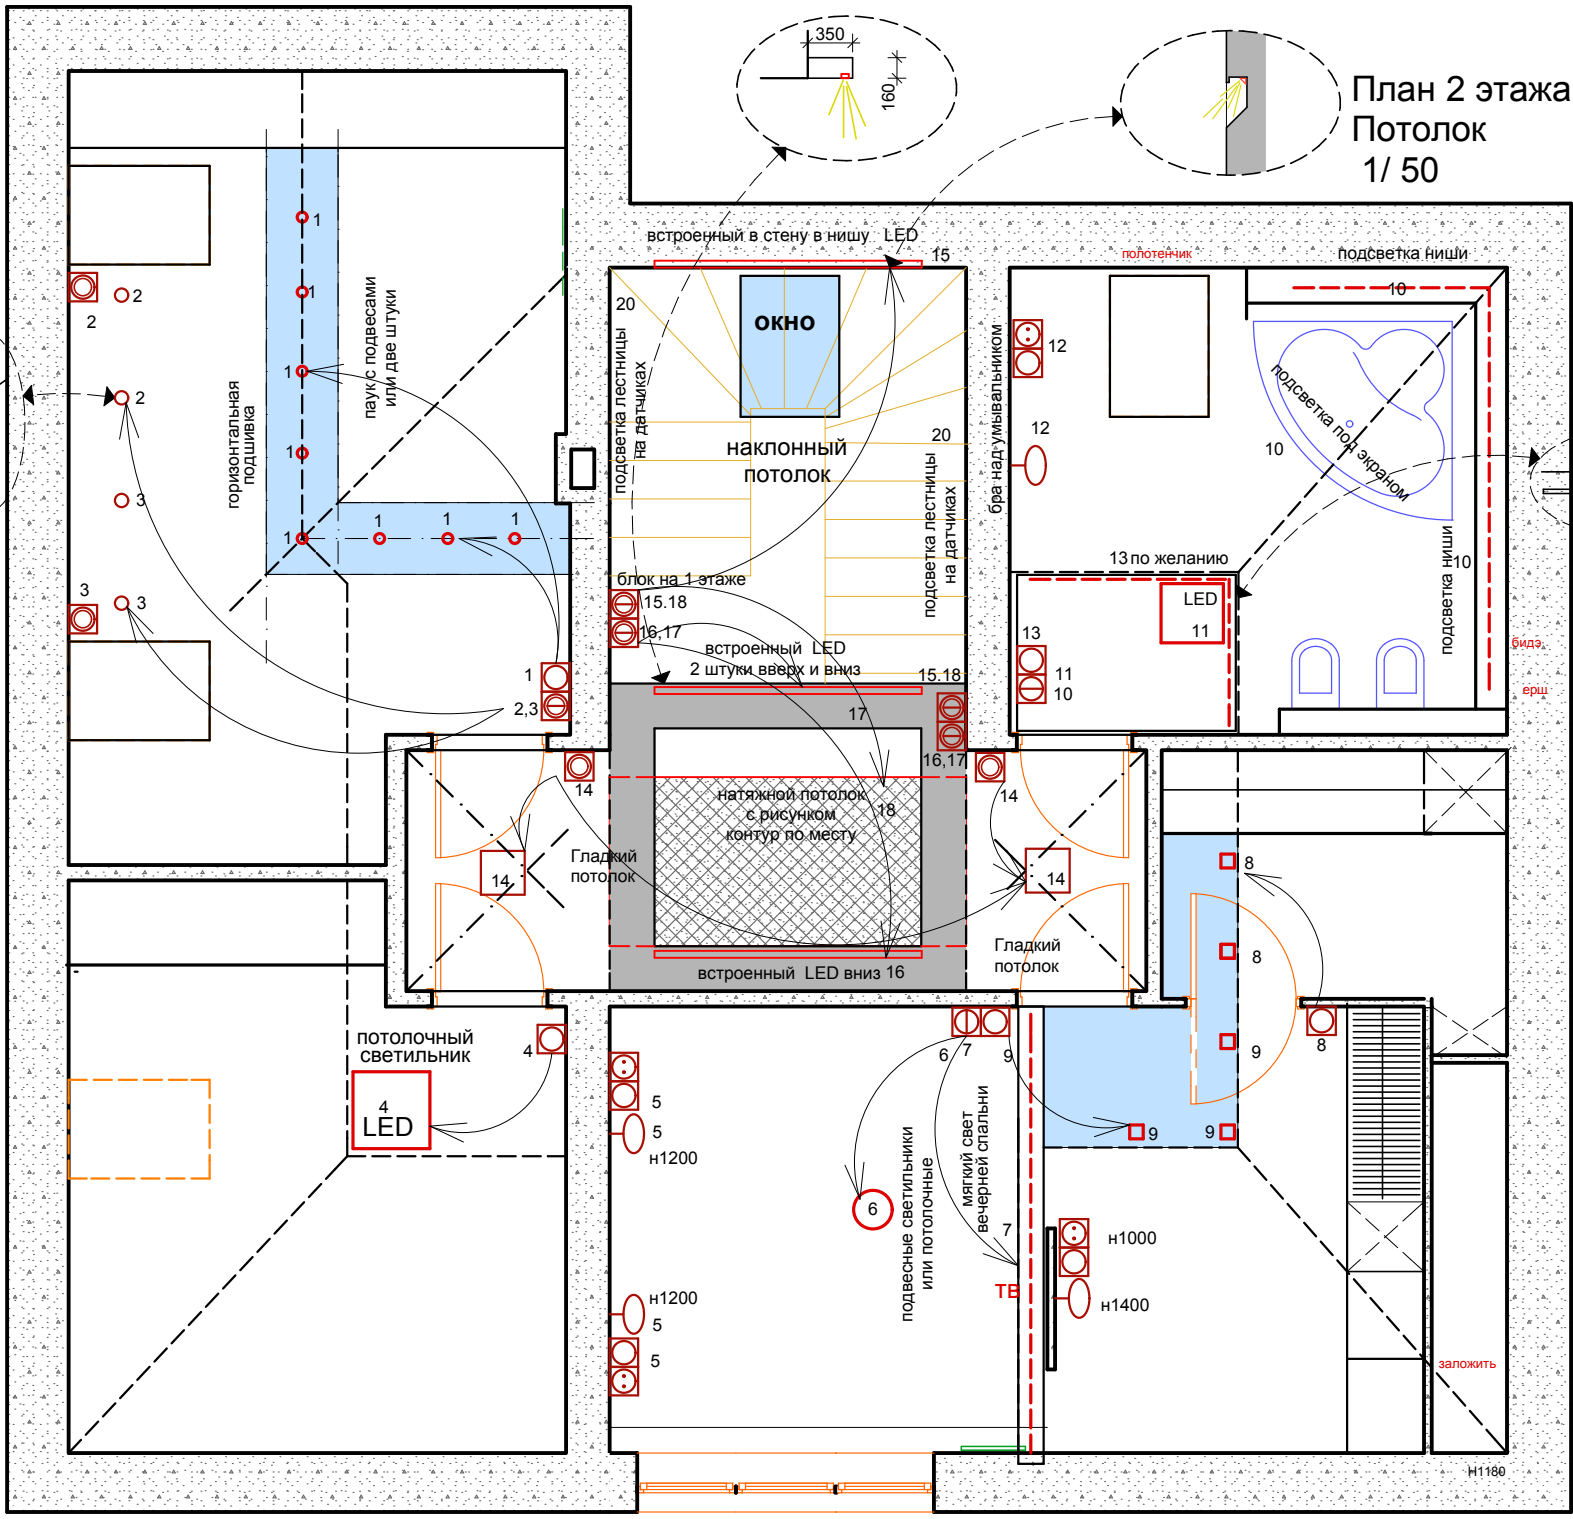


План 2 этажа  
Потолок  
1/50



-  выкл. одноклавишный
-  выкл. двухклавишный
-  выкл. проходной пара
-  выкл. проходной пара
-  розетка
-  вентилятор

-  светильник потолочный
-  светильник подвесной
-  светильник точечный встроенный
-  бра
-  подсветка

высота монтажа выключателей H900, если не указано иначе