


План первого этажа

на отм. 0.000

Размещение мебели и оборудования 1-го этажа
М 1:125

Ф-2 Вид со двора

Ф-1 Вид из леса

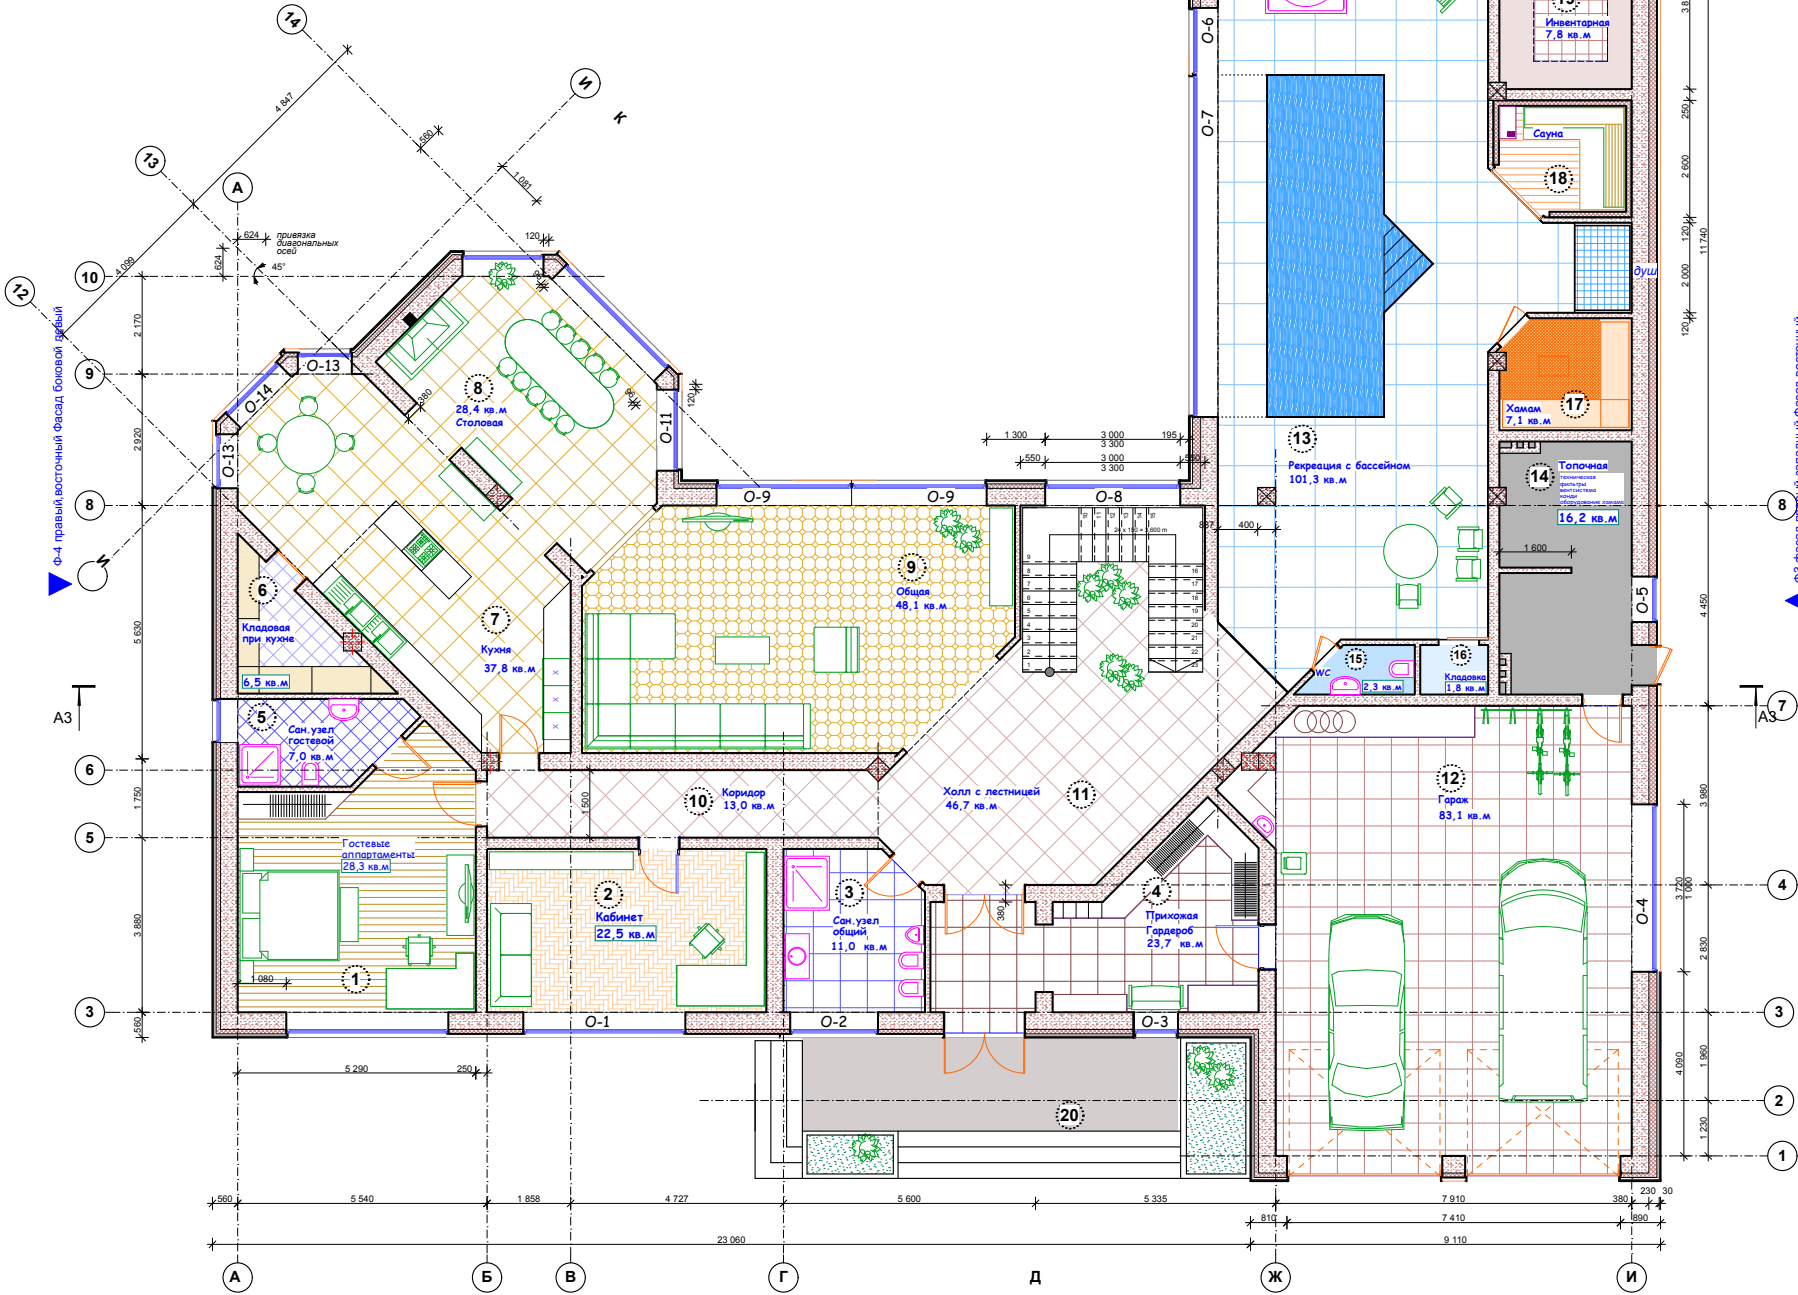

Изм.	Кол.	Лист	Подпись	Дата	Объект № 01.2015-А		
Застройка участков 97/08 СТ "Водолей"					студия	лист	листов
Паперянского с/с. Минского р-на					Э		
Минской области					ИП, член СА РБ, Скоренко Ю.Н.		
Размещение мебели и оборудования 1-го этажа					лист №02250/0124158		
М 1:125					свид №191042987		