


План второго этажа
на отм. 3.600
Размещение мебели и оборудования 2-го этажа
М 1: 125

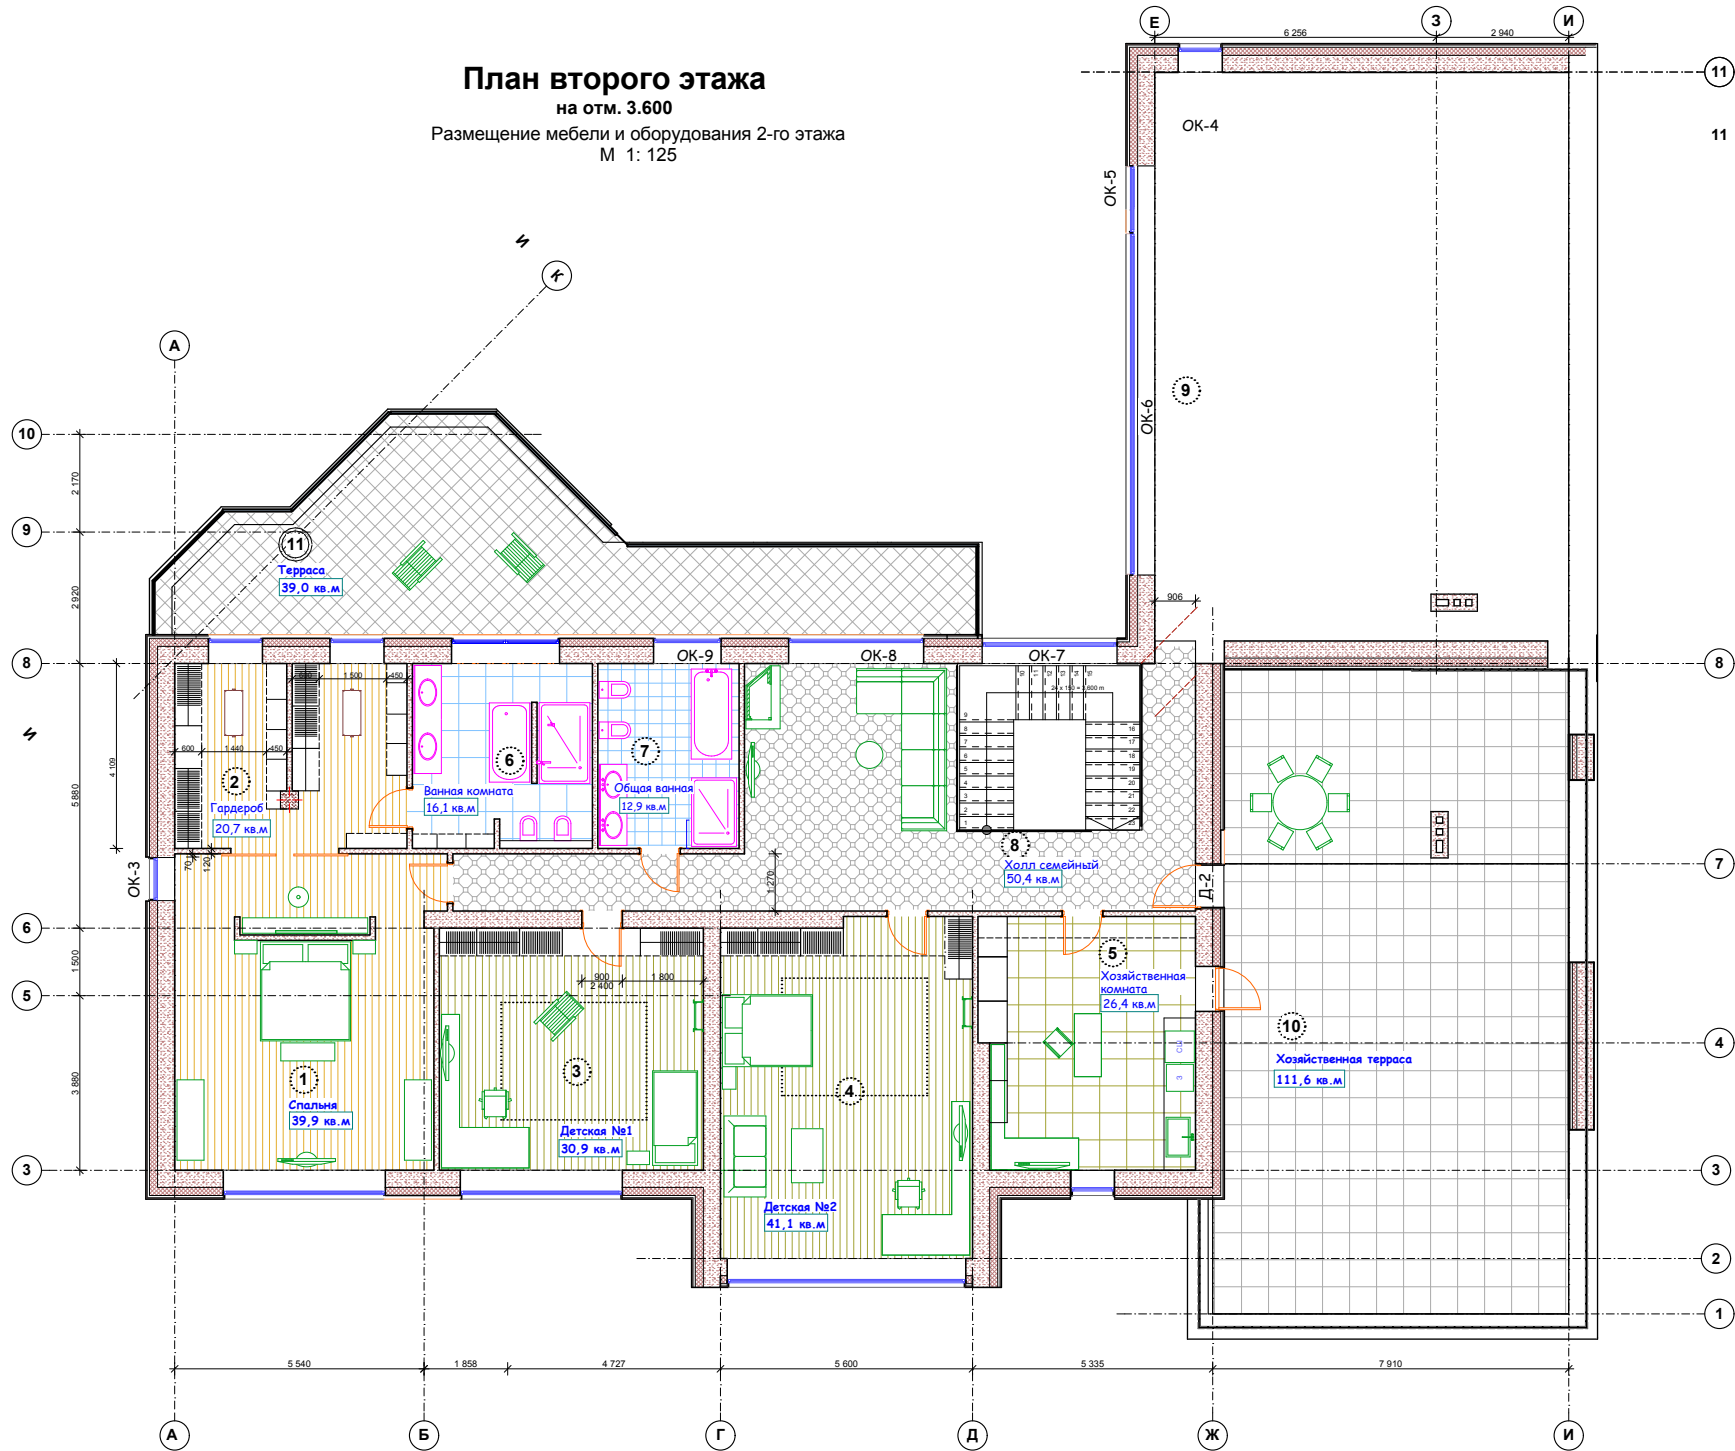

Изм.	Кол.	Лист	Надоч.	Подпись	Дата
Архитектор	Скоренко Ю.Н.				
Конструктор					
Объект № 01.2015-А					
Застройка участков 97/08 СТ "Водолей"					
Папернянского с/с. Минского р-на					
Минской области					
Размещение мебели и оборудования 2-го этажа					
М 1: 125					
ИП: член СА РБ, Скоренко Ю.Н.					
свид. №190429487					