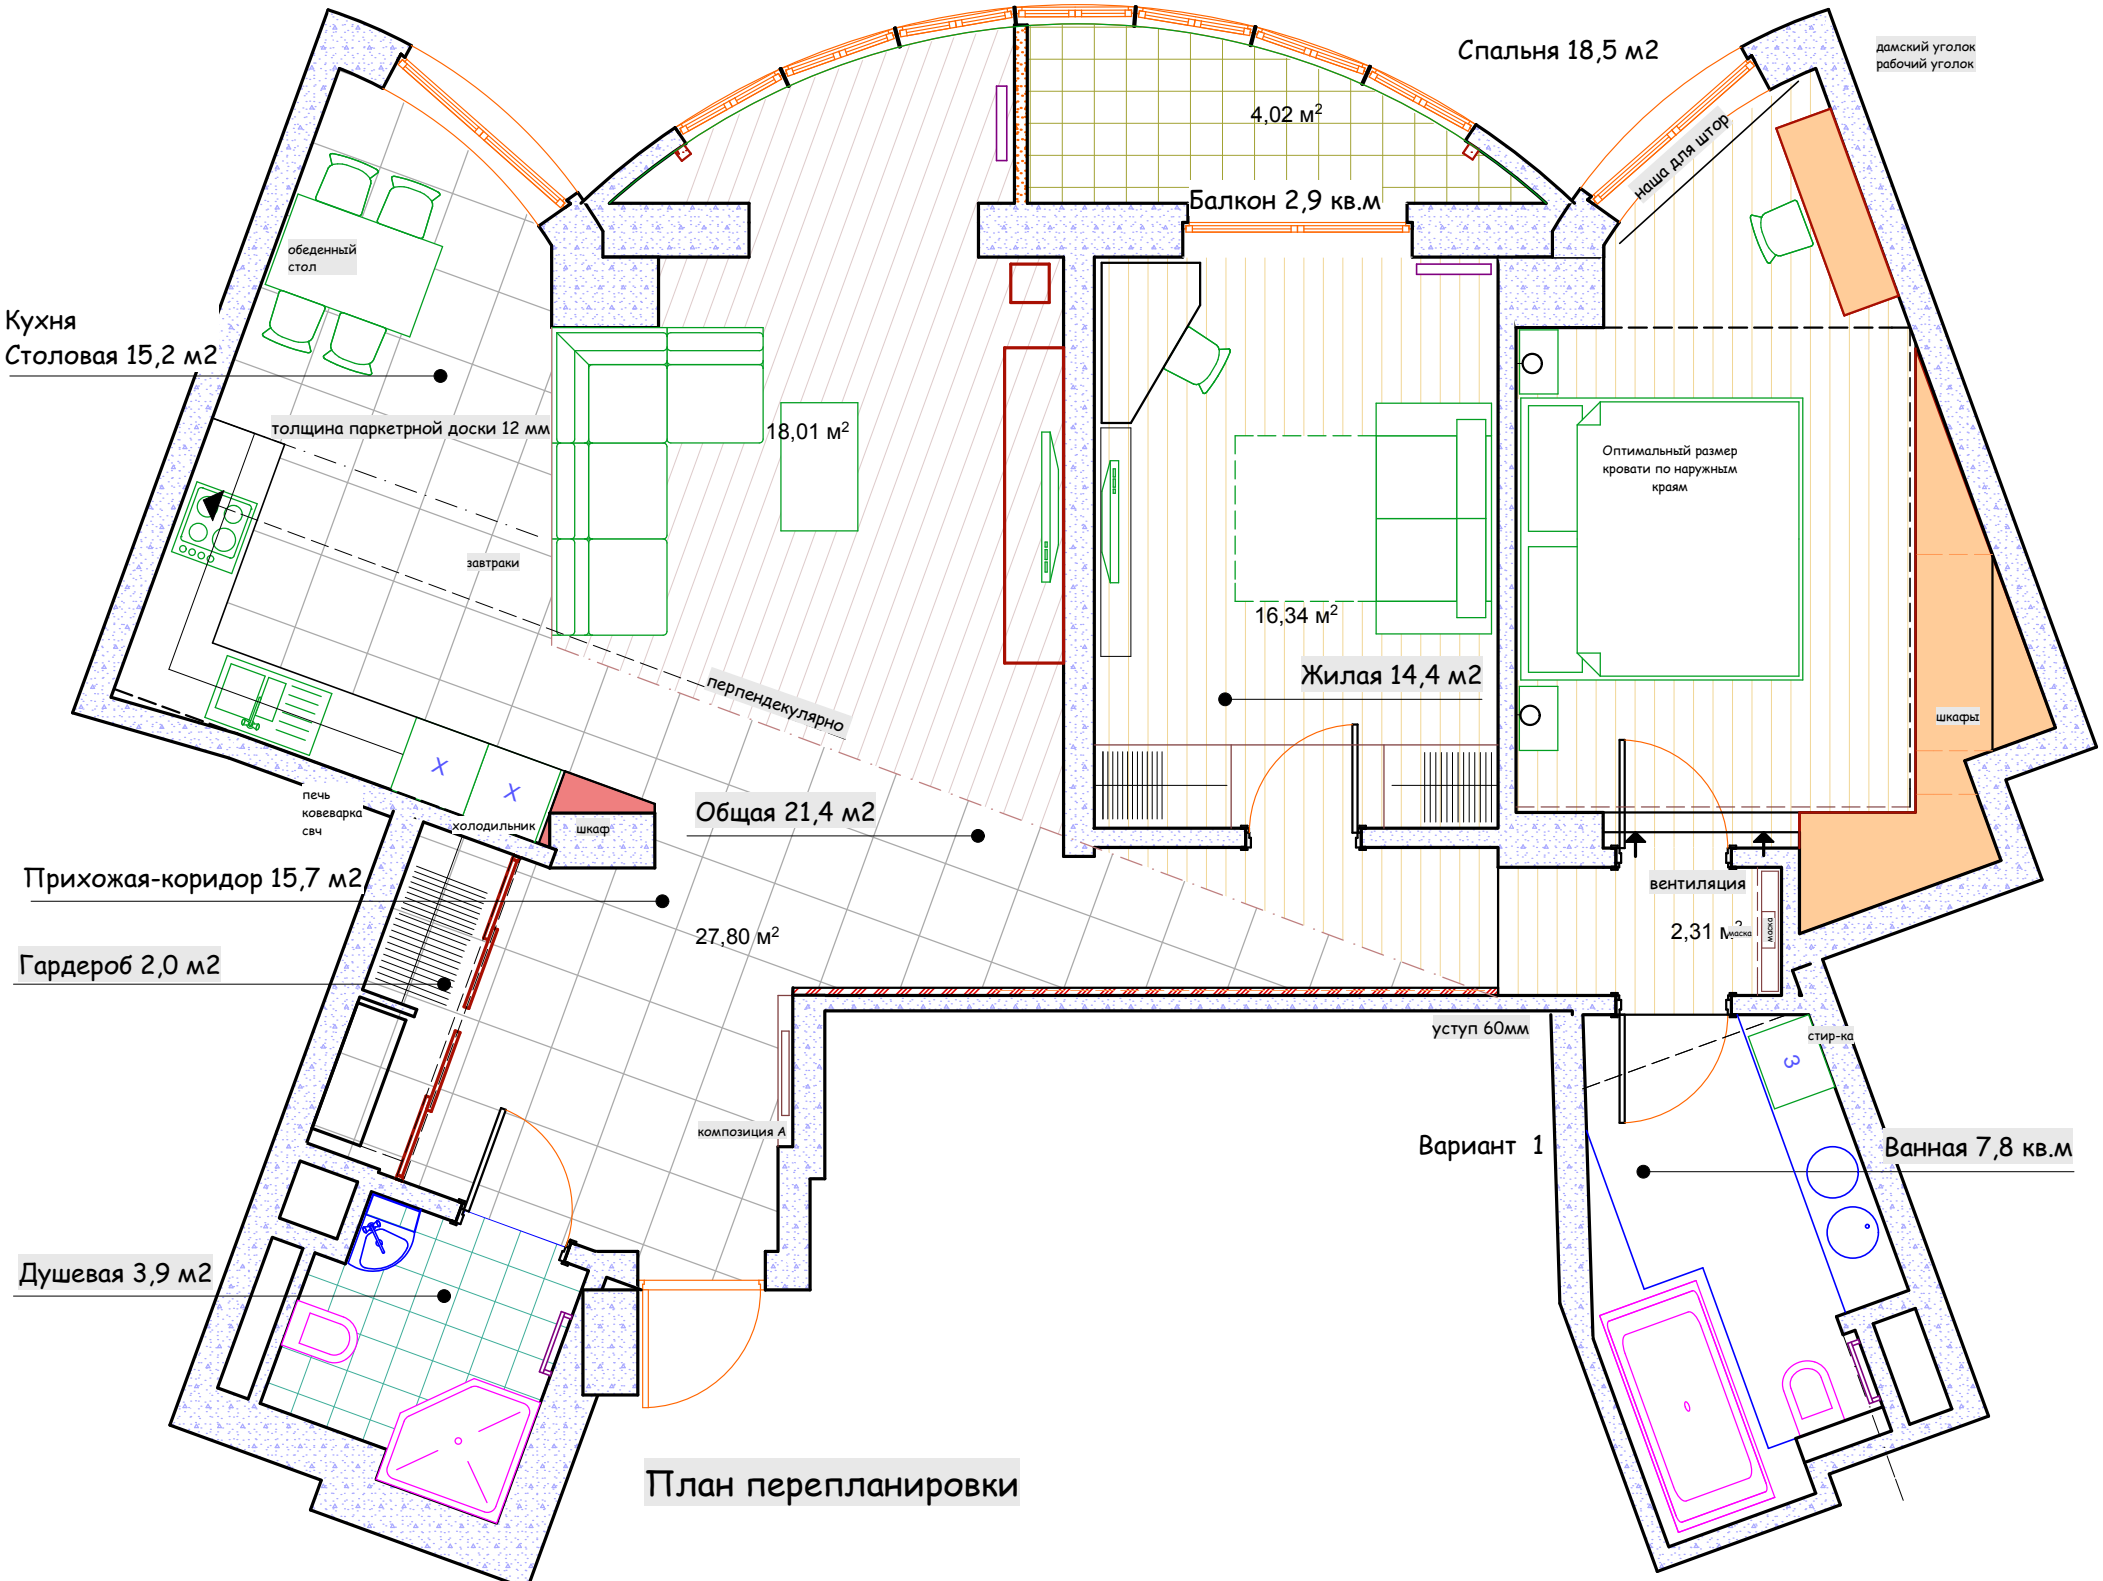
Спальня 18,5 м2
дамский уголок
рабочий уголок
4,02 м2
Балкон 2,9 кв.м
наша для штор
обеденный стол
Кухня
Столовая 15,2 м2
толщина паркетной доски 12 мм
18,01 м2
завтраки
16,34 м2
Оптимальный размер кровати по наружным краям
Жилая 14,4 м2
перпендекулярно
шкафы
печь
коववарка
свч
холодильник
шкаф
Общая 21,4 м2
Прихожая-коридор 15,7 м2
27,80 м2
вентиляция
2,31 м2
маска
Гардероб 2,0 м2
уступ 60мм
стир-ка
композиция А
Вариант 1
Ванная 7,8 кв.м
Душевая 3,9 м2
План перепланировки