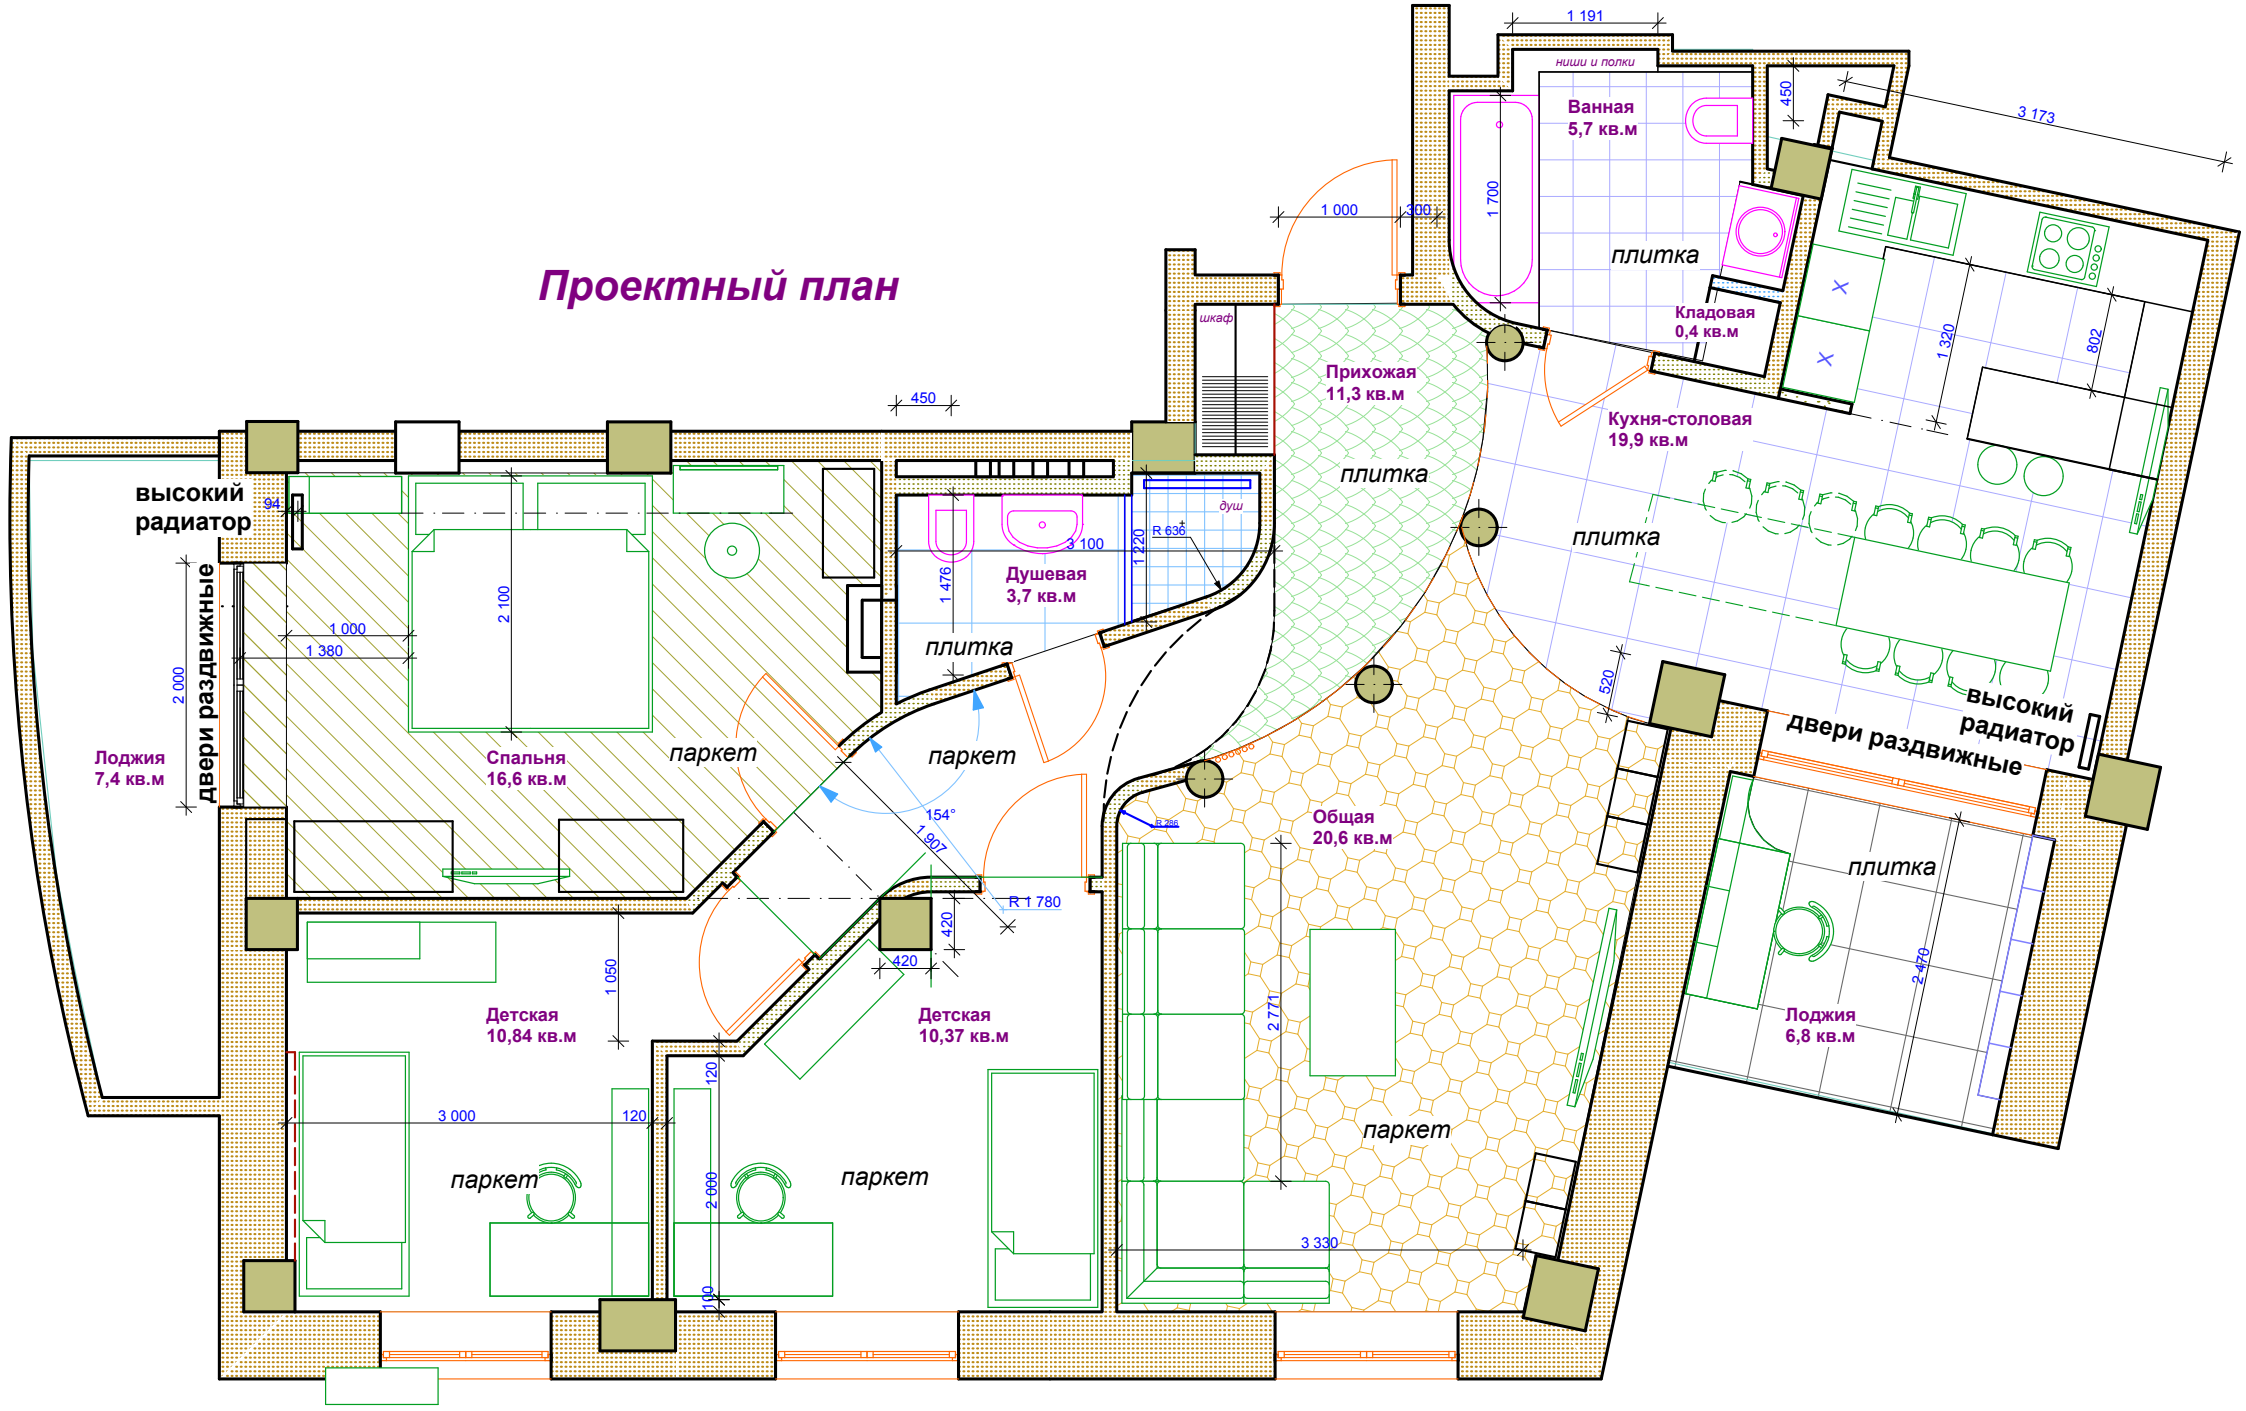Проектный план